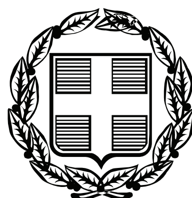



# ΕΦΗΜΕΡΙΣ ΤΗΣ ΚΥΒΕΡΝΗΣΕΩΣ

## ΤΗΣ ΕΛΛΗΝΙΚΗΣ ΔΗΜΟΚΡΑΤΙΑΣ

**ΤΕΥΧΟΣ ΑΝΑΓΚΑΣΤΙΚΩΝ ΑΠΑΛΛΟΤΡΙΩΣΕΩΝ ΚΑΙ ΠΟΛΕΟΔΟΜΙΚΩΝ ΘΕΜΑΤΩΝ** **Αρ. Φύλλου 352**

30 Δεκεμβρίου 2011


## ΠΕΡΙΕΧΟΜΕΝΑ

### ΑΠΟΦΑΣΕΙΣ



## ΑΠΟΦΑΣΕΙΣ

Αριθμ. ΥΠΠΟΤ/ΓΔΑΠΚ/ΑΡΧ/Β1/Φ26/117402/3589 (1)

Αναοριοθέτηση αρχαιολογικού χώρου Παλαιόχωρας Αίγινας.

**Ο ΥΠΟΥΡΓΟΣ ΠΟΛΙΤΙΣΜΟΥ ΚΑΙ ΤΟΥΡΙΣΜΟΥ**

Έχοντας υπόψη:

1. Το Π.Δ. 63/2005 (ΦΕΚ 98/Α'/22-4-05) «Κωδικοποίηση της νομοθεσίας για την Κυβέρνηση και τα Κυβερνητικά Όργανα».

2. Το Π.Δ. 186/2009 (ΦΕΚ 213/Α'/7-10-2009) «Συγχώνευση των Υπουργείων Πολιτισμού και Τουριστικής Ανάπτυξης».

3. Το Π.Δ. 110/2011 (ΦΕΚ 243/Α'/11-11-2011) «Διορισμός Αντιπροέδρων της Κυβέρνησης, Υπουργών, Αναπληρωτών Υπουργών και Υφυπουργών».

4. Την κοινή Υπουργική απόφαση ΥΠΠΟ/ΓΝΟΣ/49610/28-11-90 (ΦΕΚ 743/Β'/29-11-90) «Εξαίρεση από τον περιορισμό των τριών υπογραφών».

5. Το Π.Δ. 191/2003 (ΦΕΚ 146/Α'/13.6.2003) «Οργανισμός Υπουργείου Πολιτισμού».

6. Τις διατάξεις του Ν. 3028/2002 (ΦΕΚ 153/Α'/28-6-2002) «Για την προστασία των Αρχαιοτήτων και εν γένει της Πολιτιστικής Κληρονομιάς» και ιδίως του άρθρου 12.

7. Το Β.Δ. 24-7-1936 (ΦΕΚ 332/Α'/6-8-1936) «Περί κηρύξεως ως αρχαιολογικών διατηρητέων Ιστορικών Μνημείων ναών και μονών των νήσων Κυκλάδων», στο οποίο περιλαμβάνεται «η περιοχή της Παλιαχώρας μετά των εν αυτή Ναών και ερειπίων».

8. Την Υπουργική απόφαση Φ02/64828/2019/29-12-1983 (ΦΕΚ 42/Β'/27-1-1984):κήρυξη περιοχής Παλαιοχώρας - Μεσαγρού - Αφαίας Αίγινας ως τοπίου ιδιαίτερου φυσικού κάλλους.

9. Την ομόφωνη γνωμοδότηση του Κεντρικού Αρχαιολογικού Συμβουλίου, όπως διατυπώθηκε στην αριθμ. 31/20-9-2011 συνεδρίασή του.

10. Το υπ' αριθμ. ΥΠΠΟΤ/ΔΤΦΚ/7090π.ε./481/27-10-2011 έγγραφο της Διεύθυνσης Τοπογραφήσεων, Φωτογραμμετρίας και Κτηματολογίου, με το οποίο διαβιβάστηκε το τοπογραφικό διάγραμμα αναοριοθέτησης του αρχαιολογικού χώρου της Παλαιόχωρας Αίγινας σε κλίμακα 1:5.000 και ο πίνακας συντεταγμένων των κορυφών της πολυγωνικής γραμμής αναοριοθέτησης σε σύστημα ΕΓΣΑ '87, αποφασίζουμε:

Εγκρίνουμε την αναοριοθέτηση του αρχαιολογικού χώρου Παλαιόχωρας στη νήσο Αίγινα, για λόγους αποτελεσματικότερης προστασίας και ανάδειξης των πολυάριθμων σημαντικών μνημείων, που σχετίζονται με το μεσαιωνικό οικισμό της Παλαιόχωρας, και διαφύλαξης της ιδιαίτερης φυσιογνωμίας του ευρύτερου πολιτιστικού περιβάλλοντος.

Ο αρχαιολογικός χώρος οριοθετείται από την ενιαία πολυγωνική γραμμή, όπως αυτή σημειώνεται στο τοπογραφικό διάγραμμα της ΓΥΣ κλίμακας 1:5.000 που συνοδεύει την παρούσα απόφαση και ορίζεται από τα σημεία 1, 2, 3, 4, 5, 6, 7, 8, 9, 10, 11, 12 και 1, στα οποία αντιστοιχούν τα ζεύγη συντεταγμένων του συνημμένου πίνακα.


Από τις διατάξεις της παρούσας απόφασης δεν προκαλείται δαπάνη σε βάρος του κρατικού προϋπολογισμού.

Η απόφαση αυτή να δημοσιευθεί στην Εφημερίδα της Κυβερνήσεως.

Αθήνα, 29 Νοεμβρίου 2011

Ο ΥΠΟΥΡΓΟΣ

**ΠΑΥΛΟΣ ΓΕΡΟΥΛΑΝΟΣ**

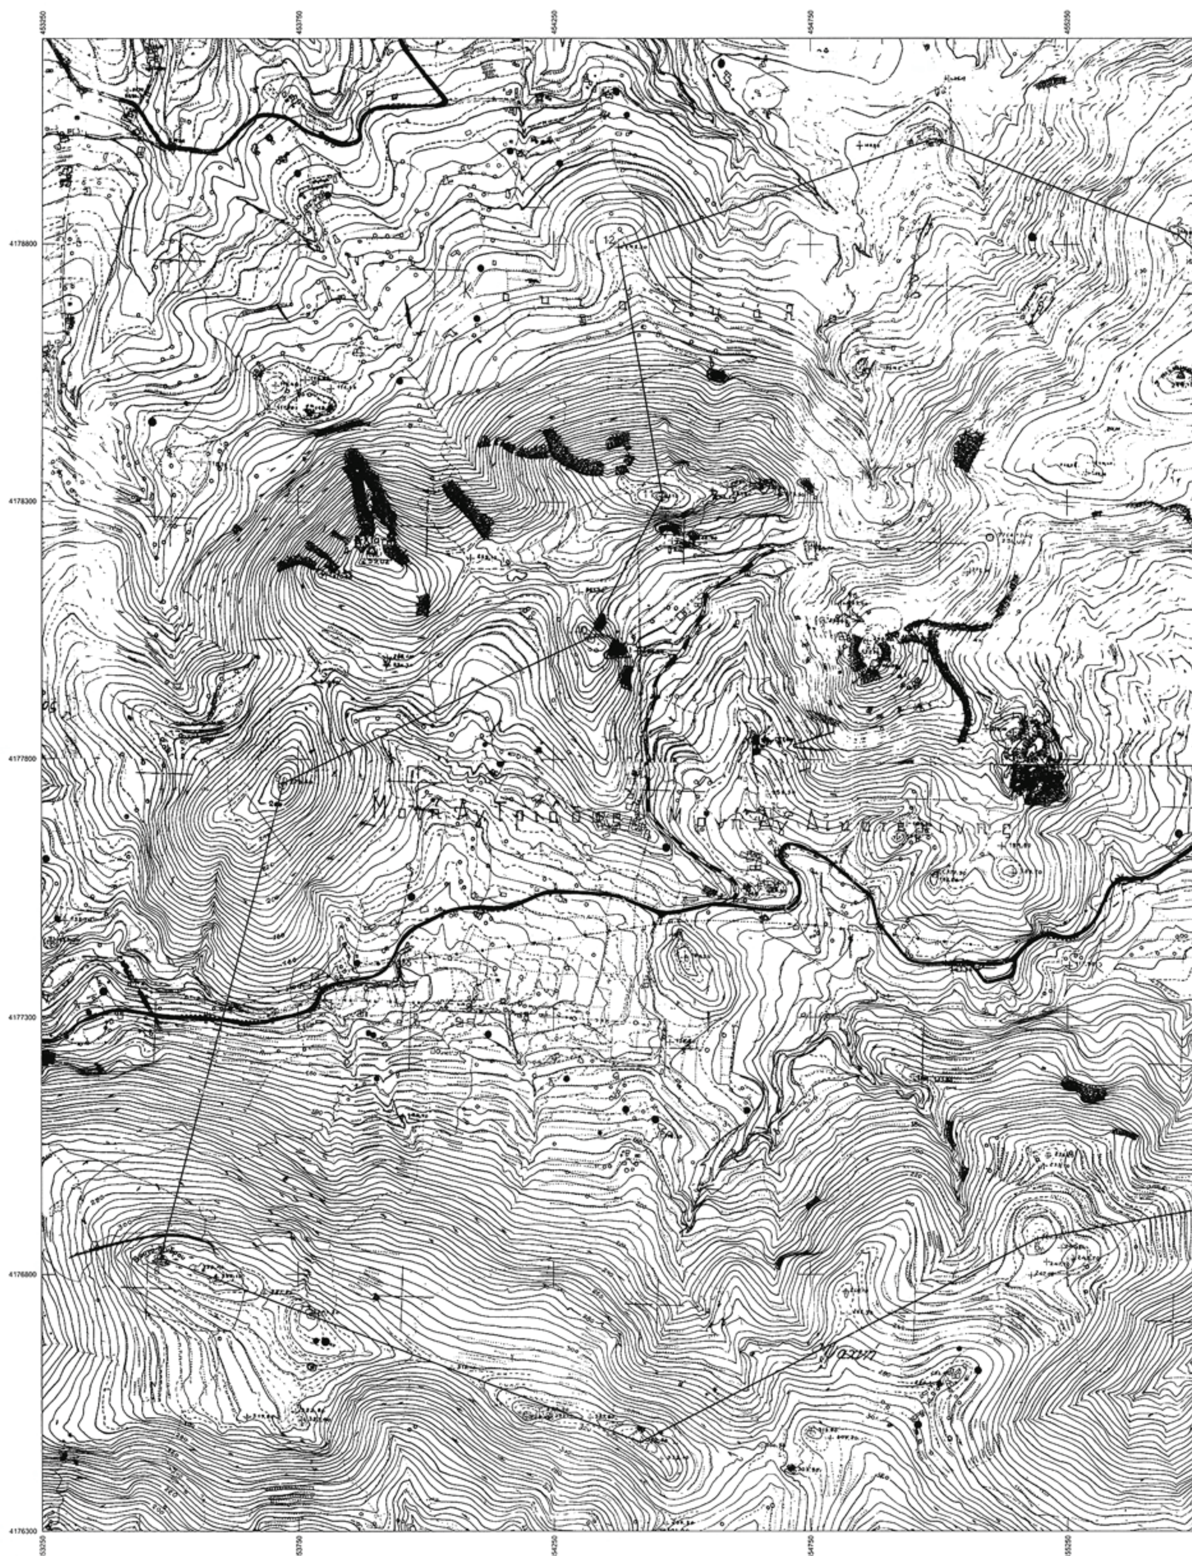

ΞΘΝΙΚΟ ΤΥΠΟΓΡΑΦΕΙΟ
ια τεχνικούς λόγους στο σχεδιάγραμμα,
γινε σμίκρυνση, κατά ποσοστό 34%

455750 456250

4178800
4178300
4177800
4177300
4176800
4176300

Αγ. Απόστολοι

Αγ. Πατέρες

# ΥΠΟΥΡΓΕΙΟ ΠΟΛΙΤΙΣΜΟΥ & ΤΟΥΡΙΣΜΟΥ

## ΔΙΕΥΘΥΝΣΗ ΤΟΠΟΓΡΑΦΗΣΕΩΝ ΦΩΤΟΓΡΑΜΜΕΤΡΙΑΣ & ΚΤΗΜΑΤΟΛΟΓΙΟΥ

ΜΕΛΕΤΗ:
ΟΡΙΟΘΕΤΗΣΗ ΑΡΧΑΙΟΛΟΓΙΚΟΥ ΧΩΡΟΥ ΠΑΛΑΙΟΧΩΡΑΣ ΑΙΓΙΝΑΣ

Το σχέδιο αυτό συνοδεύει το έγγραφο με αριθμό Β1/Φ26/117402/3581/29-11-2011 της Διευθύνσεως Βυζ/νών και Μεταβ/νών Αρχαιοτήτων - Τμήμα Αρχαιολογικών Χώρων, Μνημείων και Αρχαιογνωστικής Έρευνας
Αθήνα 5-12-2011

Φανή Κωσταρίδου
Αρχιτέκτων Μηχ/κος

ΣΧΕΔΙΟ:
ΤΟΠΟΓΡΑΦΙΚΟ ΔΙΑΓΡΑΜΜΑ

| ΣΧΕΔΙΑΣΗ - ΥΠΟΛΟΓΙΣΜΟΙ | ΥΠΟΓΡΑΦΗ | ΚΛΙΜΑΚΑ |
| --- | --- | --- |
| ΣΟΦΙΑ ΚΑΡΑΚΑΣΙΔΗ<br>ΤΟΠΟΓΡΑΦΟΣ ΜΗΧΑΝΙΚΟΣ ΤΕ | | 1:5000<br>ΗΜΕΡ/ΝΙΑ<br>ΟΚΤΩΒΡΙΟΣ 2011 |

**ΥΠΟΜΝΗΜΑ**

ΟΡΙΟ ΑΡΧΑΙΟΛΟΓΙΚΟΥ ΧΩΡΟΥ

ΑΠΟΣΠΑΣΜΑ Φ.Χ. Γ.Υ.Σ. 6472/4 ΑΘΗΝΑΙ-ΠΕΙΡΑΙΕΥΣ & 6472/6 ΑΓΙΑ ΜΑΡΙΝΑ

Ελληνικό Γεωδαιτικό Σύστημα Αναφοράς 1987 (Ε.Γ.Σ.Α. '87)

Ελλειψοειδές αναφοράς GRS 80 (α = 6 378 137 μ, 1/f = 298.257222101)

Προβολή : Εγκάρσια Μερκατορική

Κεντρικός Μεσημβρινός λο = 24° 00' 00" με Κο = 0.999600

Τετμημένη Κεντρικού Μεσημβρινού : +500 000.00 μ

Γεωγραφικό Πλάτος Αναφοράς : 0° 00' 00"

**ΘΕΩΡΗΣΗ ΠΡΟΪΣΤΑΜΕΝΟΥ**

Ο ΠΡΟΪΣΤΑΜΕΝΟΣ ΤΗΣ ΔΙΕΥΘΥΝΣΗΣ ΤΟΠΟΓΡΑΦΗΣΕΩΝ, ΦΩΤΟΓΡΑΜΜΕΤΡΙΑΣ & ΚΤΗΜΑΤΟΛΟΓΙΟΥ

ΑΓΓΕΛΟΣ Ν. ΚΑΜΠΟΥΡΑΚΗΣ
ΤΟΠΟΓΡΑΦΟΣ - ΤΜΗΜΑΤΑΡΧΗΣ ΜΗΧΑΝΙΚΟΣ

| ΟΡΙΟΘΕΤΗΣΗ ΑΡΧΑΙΟΛΟΓΙΚΟΥ ΧΩΡΟΥ | | | | |
|---|---|---|---|---|
| ΠΑΛΑΙΟΧΩΡΑΣ ΑΙΓΙΝΑΣ | | | | |
| 1η ΕΒΑ | | | | |
| ΠΙΝΑΚΑΣ ΣΥΝΤΕΤΑΓΜΕΝΩΝ | | | | |
| ΣΗΜΕΙΟ | ΔΙΑΓΡΑΜΜΑ 1:5000 | Φ.Χ. 1:50000 | ΣΥΝ/ΝΗ Χ [ΕΓΣΑ '87] | ΣΥΝ/ΝΗ Υ [ΕΓΣΑ '87] |
| 1 | 6472/4 | ΑΘΗΝΑΙ - ΠΕΙΡΑΙΕΥΣ | 454989.910 | 4179006.112 |
| 2 | 6472/4 | ΑΘΗΝΑΙ - ΠΕΙΡΑΙΕΥΣ | 455464.660 | 4178819.067 |
| 3 | 6472/4 | ΑΘΗΝΑΙ - ΠΕΙΡΑΙΕΥΣ | 456172.943 | 4178172.603 |
| 4 | 6472/6 | ΑΓΙΑ ΜΑΡΙΝΑ | 456335.803 | 4177585.539 |
| 5 | 6472/6 | ΑΓΙΑ ΜΑΡΙΝΑ | 456356.970 | 4177081.177 |
| 6 | 6472/6 | ΑΓΙΑ ΜΑΡΙΝΑ | 455191.820 | 4176869.166 |
| 7 | 6472/6 | ΑΓΙΑ ΜΑΡΙΝΑ | 454418.765 | 4176473.041 |
| 8 | 6472/6 | ΑΓΙΑ ΜΑΡΙΝΑ | 453481.450 | 4176832.650 |
| 9 | 6472/6 | ΑΓΙΑ ΜΑΡΙΝΑ | 453721.755 | 4177754.051 |
| 10 | 6472/4 | ΑΘΗΝΑΙ - ΠΕΙΡΑΙΕΥΣ | 454318.131 | 4178036.394 |
| 11 | 6472/4 | ΑΘΗΝΑΙ - ΠΕΙΡΑΙΕΥΣ | 454461.593 | 4178310.390 |
| 12 | 6472/4 | ΑΘΗΝΑΙ - ΠΕΙΡΑΙΕΥΣ | 454376.227 | 4178793.643 |
| 1 | 6472/4 | ΑΘΗΝΑΙ - ΠΕΙΡΑΙΕΥΣ | 454989.910 | 4179006.112 |

ΥΠΟΥΡΓΕΙΟ ΠΟΛΙΤΙΣΜΟΥ
ΚΑΙ ΤΟΥΡΙΣΜΟΥ
Δ/ΝΣΗ ΤΟΠΟΓΡΑΦΗΣΕΩΝ
ΦΩΤΟΓΡΑΜΜΕΤΡΙΑΣ & ΚΤΗΜΑΤΟΛΟΓΙΟΥ

Το ...παρόν.......... συνοδεύει το έγγραφο με αριθμό ΒΙ/Φ26/117402/3589/29-11-2011 της Διευθύνσεως Βυζ/νών και Μεταβυζ/νών Αρχαιοτήτων - Τμήμα Αρχαιολογικών Χώρων, Μνημείων και Αρχαιογνωστικής Έρευνας
Αθήνα ....5-12-2011....




Φανή Παντάζογλου
Αρχιτέκτων Μηχ/κός

Αρχαιολογικός Χώρος Παλαιόχωρας Αίγινας, 1η ΕΒΑ

Αριθμ. Φ 5833/4824/11 (2)

Έγκριση τροποποίησης του Εγκεκριμένου Ρυμοτομικού Σχεδίου του Δήμου Γαλατσίου Ν. Αττικής στο Ο.Τ. 13/τ.97 με χαρακτηρισμό Κοινωφελούς Χώρου για ανέγερση κτιρίου βρεφονηπιακού σταθμού.

Ο ΓΕΝΙΚΟΣ ΓΡΑΜΜΑΤΕΑΣ
ΑΠΟΚΕΝΤΡΩΜΕΝΗΣ ΔΙΟΙΚΗΣΗΣ ΑΤΤΙΚΗΣ

Έχοντας υπόψη:

1. Το Ν. 3852/2010 (ΦΕΚ Α' 87) «Νέα Αρχιτεκτονική της Αυτοδιοίκησης και της Αποκεντρωμένης Διοίκησης - Πρόγραμμα Καλλικράτης» και συγκεκριμένα την παρ. II.19 του άρθρου 280 (Αρμοδιότητες Αποκεντρωμένης Διοίκησης), όπως συμπληρώθηκε με την παρ. 2γ του άρθρου 30 του Ν. 3889/2010.

2. Το Ν.2503/1997 (ΦΕΚ 107/Α'/30-5-1997) «Διοίκηση, Οργάνωση, Στελέχωση της Περιφέρειας κ.λπ.».

3. Το Ν. 1577/1985 «Γενικός Οικοδομικός Κανονισμός», όπως ισχύει μετά το Ν.2831/2000 (ΦΕΚ 140 Α').

4. Τα άρθρα 152, 154 και 160 του από 14/27-07-1999 Π.Δ./τος «Κώδικας Βασικής Πολεοδομικής Νομοθεσίας» (ΦΕΚ 580 Δ').

5. Την υπ' αριθμ. 75724/1151/30-12-1983 (ΦΕΚ 767/Β'/ 30-12-1983) κοινή απόφαση Υπουργών Προεδρίας της Κυβερνήσεως και Χ.Ο.Π. «Κωδικοποίηση τροποποίηση και συμπλήρωση των Συλλογικών Οργάνων γνωμοδοτικής και αποφασιστικής αρμοδιότητος του Υπ.ΧΟΠ σε ενιαίο κείμενο».

6. Το Ν. 3937/11 (ΦΕΚ 60/Α'/31.3.11) «Διατήρηση της βιοποικιλότητας και άλλες διατάξεις» και συγκεκριμένα το άρθρο 34, παρ. 2.

7. Την υπ' αριθμ. οικ. Φ39/704/ΦΣΧΟΠ/19.2.09 Απόφαση Γενικού Γραμματέα Περιφέρειας Αττικής περί «Συγκρότησης Περιφερειακού Συμβουλίου Χωροταξίας Οικισμού και Περιβάλλοντος (Περ. Σ.Χ.Ο.Π.) της Περιφέρειας Αττικής».

8. Το υπ' αριθμ. 44015/11.10.11 έγγραφο της Διεύθυνσης Πολεοδομικού Σχεδιασμού ΥΠΕΚΑ το οποίο διαβιβάσθηκε στην Υπηρεσία μας ο φάκελος του θέματος λόγω αρμοδιότητας.

9. Το υπ' αριθμ. Φ.5833/4359/14.11.11 έγγραφο μας για συμπληρωματικά στοιχεία.

10. Το υπ' αριθμ. 42040/21.11.11 έγγραφο του τμήματος Πολεοδομίας της Διεύθυνσης Τεχνικών Υπηρεσιών του Δήμου Γαλατσίου.

11. Την υπ' αριθμ. 219/28.6.2010 απόφαση του Δ. Σ.Δήμου Γαλατσίου που αφορά σε επικαιροποίηση της 144/ 2007 απόφασης για τροποποίηση του ΕΡΣ στα Ο.Τ. 13 και 22/τ.97.

12. Την υπ' αριθμ. 144/13.3.2007 απόφαση του Δ.Σ. Δήμου Γαλατσίου που αφορά σε επικαιροποίηση των με αρ. 365/2000 και 67/2001 αποφάσεων Δ.Σ. σχετικά με τροποποίηση του ΕΡΣ στα Ο.Τ. 13 και 22/τ.97.

13. Την υπ' αριθμ. 365/20.12.2000 απόφαση του Δ.Σ. Δήμου Γαλατσίου που αφορά σε τροποποίηση του ΕΡΣ στα Ο.Τ. 13 και 22/τ.97 στο Δήμο Γαλατσίου.

14. Την υπ' αριθμ. 67/2001 απόφαση του Δ.Σ. Δήμου Γαλατσίου που αφορά σε εκδίκαση ενστάσεων κατά της με αρ. 365/2000 απόφασης Δ.Σ. περί τροποποίησης του ΕΡΣ στα Ο.Τ. 13 και 22 τ.97.

15. Το υπ' αριθμ. 4950/3.11.99 γραμμάτιο παρακατάθεσης από το Δήμο Γαλατσίου της σχετικής αποζημίωσης, η με αρ. 19477/5.11.99 ειδοποίηση του Δημάρχου Γαλατσίου (ΦΕΚ 805/Δ'/99), το με αρ. πρωτ. 149288/7.11.2000 έγγραφο του Ταμείου Παρακαταθηκών και Δανείων, το με αρ. πρωτ. 139475/Φ3101/30.10.2002 έγγραφο του Ταμείου Παρακαταθηκών και Δανείων.

16. Την υπ' αριθμ. 89132/5464/91 (ΦΕΚ 797Δ/01) απόφαση Υπουργού ΠΕ.ΧΩ.Δ.Ε. «Έγκριση Γενικού Πολεοδομικού Σχεδίου (ΓΠΣ) του Δήμου Γαλατσίου (Ν. Αττικής)».

17. Την υπ' αριθμ. Φ5833/4824/6.12.11 θετική εισήγηση της ΔΙ.ΠΕ.ΧΩ.ΣΧ. Αποκεντρωμένης Διοίκησης Αττικής.

18. Τη θετική γνωμοδότηση του Σ.Χ.Ο.Π. της Αποκεντρωμένης Διοίκησης Αττικής που διατυπώθηκε στην $2^{η}$ πράξη της $6^{ης}$ συνεδρίασης την 7/12/11.

19. Το γεγονός ότι από την τροποποίηση αυτή δεν προκαλούνται δυσχερείς επιπτώσεις στην πολεοδομική λειτουργία της περιοχής, αντίθετα ικανοποιείται μία πολεοδομική - κοινωνική ανάγκη.

20. Το γεγονός ότι με την τροποποίηση δεν προκαλείται δαπάνη σε βάρος του κρατικού προϋπολογισμού και του προϋπολογισμού του Δήμου Γαλατσίου, αποφασίζουμε:

Εγκρίνουμε την τροποποίηση του Εγκεκριμένου Ρυμοτομικού Σχεδίου (ΕΡΣ) του Δήμου Γαλατσίου στο Ο.Τ. 13/τ.97 με χαρακτηρισμό χώρου για ανέγερση κτιρίου βρεφονηπιακού σταθμού, με ποσοστό κάλυψης και ύψος κατά ΓΟΚ '85 και Σ.Δ. 1,6, όπως απεικονίζεται στο πρωτότυπο διάγραμμα κλ. 1:500 υπό στοιχεία ΑΒΓΔΕΖΑ, θεωρημένο από την προϊσταμένη της Διεύθυνσης Περιβάλλοντος και Χωρικού Σχεδιασμού της Αποκεντρωμένης Διοίκησης Αττικής, φωτοαντίγραφο του οποίου δημοσιεύεται σε σμίκρυνση με την παρούσα. Κατά τα λοιπά ισχύουν οι όροι και περιορισμοί του ισχύοντος ΕΡΣ στο Ο.Τ. 13.

Η ισχύς της παρούσας απόφασης αρχίζει από την δημοσίευση της στην εφημερίδα της Κυβερνήσεως.

Κατά της απόφασης αυτής προβλέπεται προσφυγή ενώπιον του Υπουργού Π.Ε.Κ.Α. εντός 30 ημερών από τη δημοσίευση της.

Η απόφαση αυτή να δημοσιευθεί στην Εφημερίδα της Κυβερνήσεως.

Αθήνα, 14 Δεκεμβρίου 2011


Ο Γενικός Γραμματέας Αποκεντρωμένης Διοίκησης
ΗΛΙΑΣ ΛΙΑΚΟΠΟΥΛΟΣ

**ΕΘΝΙΚΟ ΤΥΠΟΓΡΑΦΕΙΟ**
Για τεχνικούς λόγους στο σχεδιάγραμμα, έγινε σμίκρυνση, κατά ποσοστό 41%



Συνοδεύει την υπ' αρ. Φ5833/4824/11
Απόφαση του
ΓΕΝ. ΓΡΑΜΜΑΤΕΑ Α.Δ.Α.

Η ΠΡΟΪΣΤΑΜΕΝΗ
Δ/ΝΣΗΣ ΠΕΧΩ
Αθήνα, 14/12/11

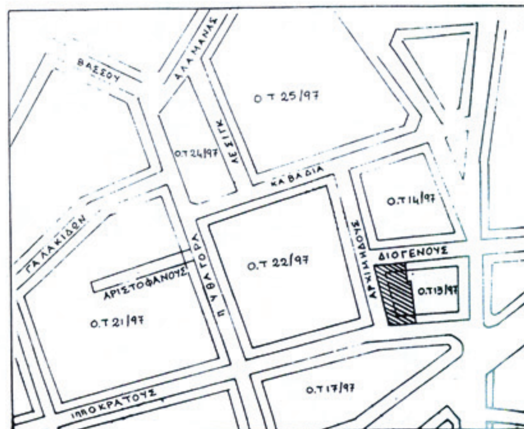


ΑΠΟΣΠΑΣΜΑ ΡΥΜ. ΣΧΕΔΙΟΥ ΚΛΙΜΑΚΑ 1:2000

**ΚΤΗΜΑΤΟΛΟΓΙΚΟΣ ΠΙΝΑΚΑΣ**

| α/α | ΟΝΟΜΑΤΕΠΩΝΥΜΟ | ΔΙΕΥΘΥΝΣΗ |
|---|---|---|
| 1 | Δήμος Γαλατσίου<br>Πρώην ιδιοκτήτες:<br>Γεώργιος Μοσκαχλαΐδης -<br>Ευτυχία Καμάρα | Αρχιμήδους 2 & Ιπποκράτους, Γαλάτσι |
| 2 | Ζιώγας Λάζαρος | Λ. Γαλατσίου αρ. 90 |
| 3 | Δ/στής πολυκατοικίας | Λεωφ. Γαλατσίου 92, Γαλάτσι |
| 4 | Δήμος Γαλατσίου | Αρχιμήδους 2 & Ιπποκράτους, Γαλάτσι |
| 5 | Δ/στής πολυκατοικίας | Διογένους 16, Γαλάτσι |
| 6 | Αμαλία Μητροπούλου | Διογένους 7, Γαλάτσι |
| 7 | Νικόλαος Βασιλάκης | Ιπποκράτους 2, Γαλάτσι |

**ΔΗΜΟΣ ΓΑΛΑΤΣΙΟΥ**
**ΔΝ/ΣΗ ΤΕΧΝΙΚΩΝ ΥΠΗΡΕΣΙΩΝ**
**ΤΜΗΜΑ ΠΟΛΕΟΔΟΜΙΑΣ**

ΔΙΑΤΑΓΜΑΤΑ ΡΥΜΟΤΟΜΙΑΣ & ΟΡΩΝ ΔΟΜΗΣΗΣ

Α. ΡΥΜΟΤΟΜΙΑ
1) Απόφαση Υπουργού Συγκοινωνιών 836/22-3-1938 (ΦΕΚ-54/τ. Β'/11-3-1938)
2) Απόφαση Γ. Γραμματέα Περιφέρειας Αττικής ΠΕΧΩ/οικ1129/Φ.Τροπ/2002 (ΦΕΚ-256/τ. Δ'/2-4-2002)

Β. ΔΟΜΗΣΗ
Το από 9-12-1952 Β.Δ. (ΦΕΚ-339/τ. Α'/18-12-1952) και το από 23-6-1978 Π.Δ. (ΦΕΚ-312/τ. Δ'/27-6-1978), όπως τροποποιήθηκε με την υπ' αρ. Γ.19874/1978 πράξη του Γεν. Δ/ντή Οικισμού του Υπ. Δημοσίων Έργων (ΦΕΚ-142/τ. Δ'/19-3-1981) και το Ν. 1577/85 (ΦΕΚ-210/τ. Α'/18-12-1985).
1) Αρτιότητα και οικοδομησιμότητα

ΚΑΤΑ ΚΑΝΟΝΑ {Π = 15,00 μ, Ε = 400,00 $μ^2$ — Παρέκκλιση προ 9-6-1973 {Π = 14,00 μ, Ε = 400,00 $μ^2$ — Παρέκκλιση προ 8-12-1952 {Π = 12,00 μ, Ε = 250,00 $μ^2$

2) Σ.Δ. = 2,60
3) Κάλυψη και ύψος: Ως ΓΟΚ/85 πρ. 40 %
4) Σύστημα δόμησης: Ελεύθερη τοποθέτηση βάσει του ΓΟΚ/85

**ΤΟΠΟΓΡΑΦΙΚΟ ΔΙΑΓΡΑΜΜΑ ΥΠΑΡΧΟΥΣΑΣ ΚΑΤΑΣΤΑΣΗΣ ΓΙΑ ΤΗΝ ΤΡΟΠΟΠΟΙΗΣΗ ΤΟΥ ΕΓΚΕΚΡΙΜΕΝΟΥ ΡΥΜΟΤΟΜΙΚΟΥ ΣΧΕΔΙΟΥ ΣΤΟ Ο.Τ. 13/ τ. 97**

**ΚΛ. : 1: 500**

Σύμφωνα με το Γενικό Πολεοδομικό Σχέδιο: Απόφαση Υπουργού ΠΕ.ΧΩ.Δ.Ε. 89132/5464/19-9-91 (ΦΕΚ 797/Δ'/11-11-91)
Χωρίς χωροθέτηση

**ΓΑΛΑΤΣΙ ΜΑΡΤΙΟΣ 2007**
**ΘΕΩΡΗΘΗΚΕ**
**Ο ΠΡΟΪΣΤΑΜΕΝΟΣ ΤΗΣ Δ/ΝΣΗΣ Τ.Υ.Δ.Γ.**



**ΠΑΝΑΓΙΩΤΗΣ ΣΠΗΛΙΟΠΟΥΛΟΣ**
**ΠΟΛΙΤΙΚΟΣ ΜΗΧΑΝΙΚΟΣ Τ.Ε.**

**Ο ΣΥΝΤΑΞΑΣ**

**ΑΝΑΓΝΩΣΤΑΡΑ ΑΙΚΑΤΕΡΙΝΗ**
**ΤΟΠΟΓΡΑΦΟΣ ΜΗΧΑΝΙΚΟΣ**

<u>ΠΑΡΑΤΗΡΗΣΕΙΣ</u>

(ΑΒΓΔΕΖΑ) : Προτεινόμενος χώρος για την ανέγερση κτιρίου στέγασης βρεφονηπιακού σταθμού

ΕΜΒ(ΑΒΓΔΕΖΑ): 866,40 τ.μ.

Αριθμ. 3851 (3)

Χορήγηση παρεκκλίσεων ως προς τις πλάγιες αποστάσεις από τα όρια του γηπέδου και ως προς το ύψος για την επέκταση βιομηχανικού κτιρίου - αποθήκη ιδιοκτησίας «ΠΛΑΣΤΙΚΑ ΚΡΗΤΗΣ ΑΒΕΕ» εργοστάσιο ανακύκλωσης πλαστικών εκτός σχεδίου και εντός ΒΙ.ΠΕ.

Ο ΓΕΝΙΚΟΣ ΓΡΑΜΜΑΤΕΑΣ
ΑΠΟΚΕΝΤΡΩΜΕΝΗΣ ΔΙΟΙΚΗΣΗΣ ΚΡΗΤΗΣ

Λαμβάνοντας υπόψη:

1. Τις διατάξεις του άρθρου 29 του Ν. 2831/2000 (ΦΕΚ 140Α) όπως αντικαταστάθηκαν από τις διατάξεις του άρθρου 10 του ν. 3044/2002 (ΦΕΚ 197Α).

2. Τις διατάξεις της παρ. 3 του άρθρου 283 του Ν. 3852/2010 (ΦΕΚ 87/Α'/07-06-2010) «Νέα Αρχιτεκτονική της Αυτοδιοίκησης και της Αποκεντρωμένης Διοίκησης - Πρόγραμμα Καλλικράτης».

3. Το Π.Δ. 136/2010 (ΦΕΚ 229/Α'/2010) «Οργανισμός της Αποκεντρωμένης Διοίκησης Κρήτης.

4. Το άρθρο 4 § 6 του Π.Δ. 24-05-1985 (ΦΕΚ 270/Δ'/1985) όπως τροποποιήθηκε και ισχύει.

5. Το άρθρο 10 του Ν. 3212/2003 (ΦΕΚ 308/Α'/31.12.2003).

6. Το άρθρο 8 του Ν. 3325/2005 (ΦΕΚ 68/Α'/11.03.2005), όπως τροποποιήθηκε και ισχύει.

7. Το άρθρο 64 § 2 του Ν. 3982/2011 (ΦΕΚ 143/Α'/17.06.2011).

8. Το υπ' αριθμ. 13826/21-05-1999 συμβόλαιο αγοραπωλησίας.

9. Το υπ' αριθμ. 26398/05-11 -2001 συμβόλαιο αγοραπωλησίας.

10. Τις υπ' αριθμ. 154/2000 και 296/2001 οικοδομικές άδειες της πρώην Νομ/κής Αυτ/σης Ηρακλείου Δ/νση Πολεοδομίας.

11. Την υπ' αριθμ. 1253/25-09-2001 άδεια λειτουργίας αορίστου χρόνου της Δ/νσης Βιομηχανίας Ηράκλειου.

12. Την υπ' αριθμ. 1337/13-03-2006 πράξη χαρακτηρισμού έκτασης της Δ/νσης Δασών Ηρακλείου.

13. Το υπ' αριθμ. Φ7/1/1885/31-03-2006 έγγραφο της ΚΓ΄ Εφορείας Προϊστορικών και Κλασικών Αρχαιοτήτων.

14. Την υπ' αριθμ. 1893/18-05-2006 απαλλαγή από υποχρέωση διαμόρφωσης τυπικού κυκλοφοριακού κόμβου της Δ/νσης Ελέγχου και Συντήρησης Έργων της Περιφέρειας Κρήτης.

15. Το υπ' αριθμ. 2644/18-05-2006 καθορισμό του ορίου απαλλοτρίωσης της Δ/νσης Ελέγχου και Συντήρησης Έργων της Περιφέρειας Κρήτης.

16. Την τροποποίηση και επέκταση του ρυμοτομικού σχεδίου της ΒΙ.ΠΕ.( ΦΕΚ 758/Δ'/1993).

17. Την επέκταση και αναθεώρηση του εγκεκριμένου Γ.Π.Σ. Δ. Ν. Αλικαρνασσού Ν. Ηράκλειου (ΦΕΚ 122/ΑΑΠ/23-03-2009).

18. Την υπ' αριθμ. 6413/17-12-2010 απόφαση έγκρισης περιβαλλοντικών όρων της Δ/νσης Περ/ντος και Χωρ/ξίας της πρώην Περιφέρειας Κρήτης νύν Απ/νης Δ/σης Κρήτης.

19. Την υπ' αριθμ. 135/22-08-2011 βεβαίωση της ΕΤΒΑ ΒΙ.ΠΕ.

20. Την από Ιούλιο 2011 μελέτη επέκτασης βιομηχανικού κτιρίου - αποθήκης (θεωρημένη από την Δ/νση Πολ/κών Λειτ/ών του Δήμου Ηρακλείου ) καθώς και αιτιολογική τεχνική έκθεση του Γεώργιου Βαιλάκη πολιτικού μηχανικού Τ.Ε.

21. Το υπ' αριθμ. 3851/04-10-2011 έγγραφο της Δ/νσης Πολ/κών Λειτουργιών του Δήμου Ηρακλείου.

22. Το υπ' αριθμ. 3851/07-11-2011 έγγραφο της Δ/νσης ΠΕΧΩΣ Αποκεντρωμένης Διοίκησης Κρήτης με συνημμένη εισήγηση προς το ΣΧΟΠ Αποκεντρωμένης Διοίκησης Κρήτης.

23. Τη γνωμοδότηση του ΣΧΟΠ Αποκεντρωμένης Διοίκησης Κρήτης (πρακτικό 5$^{ης}$ συνεδρίασης 22-11-2011, θέμα 2$^{ο}$), αποφασίζει:

1. Τη χορήγηση των παρακάτω παρεκκλίσεων για την επέκταση του βιομηχανικού κτιρίου-αποθήκης ιδιοκτησίας «ΠΛΑΣΤΙΚΑ ΚΡΗΤΗΣ ΑΒΕΕ» εργοστάσιο ανακύκλωσης πλαστικών εκτός σχεδίου και εντός ΒΙ.ΠΕ., με πραγματοποιούμενη κάλυψη 5398,72 μ$^2$, πραγματοποιούμενο εμβαδό δόμησης 99930,98 μ$^2$ (σύμφωνα με το διάγραμμα κάλυψης κλ. 1:500 του Γεώργιου Βαϊλάκη πολιτικού μηχανικού Τ.Ε.) για ισόγειο και 1$^{ο}$ όροφο σε γήπεδο έκτασης 23095,04 μ$^2$ (σύμφωνα με το τοπ/κό διάγραμμα), κατά παρέκκλιση των πολεοδομικών διατάξεων που ισχύουν ως προς τις πλάγιες αποστάσεις (10 μ.) και το ύψος (11 μ.) και συγκεκριμένα:

Πλάγιες αποστάσεις ≥ 5μ.

Ύψος ≤ 21 μ.

Οι παραπάνω παρεκκλίσεις χορηγούνται με τους εξής όρους και προϋποθέσεις:

- το ύψος του κτιρίου να ελεγχθεί από τη Δ/νση Αερολιμένων Υπηρεσίας Πολιτικής Αεροπορίας επειδή η ΒΙ.ΠΕ γειτνιάζει με με τον αερολιμένα Ηρακλείου.
- Να τηρηθούν οι περιβαλλοντικοί όροι λειτουργίας της εγκατάστασης.
- Κατά τη σύνδεση των κτισμάτων με τα δίκτυα κοινής ωφέλειας να γίνει έλεγχος από την αρμόδια πολεοδομική υπηρεσία για την τήρηση των παραπάνω παρεκκλίσεων.
- Κατά τα λοιπά να εφαρμοστούν οι ισχύουσες πολεοδομικές διατάξεις.


Η ισχύς της απόφασης αυτής αρχίζει από τη δημοσίευσή της στην Εφημερίδα της Κυβερνήσεως.


Η απόφαση αυτή να δημοσιευθεί στην Εφημερίδα της Κυβερνήσεως.

Ηράκλειο, 25 Νοεμβρίου 2011

Ο Γενικός Γραμματέας Αποκεντρωμένης Διοίκησης

ΑΘΑΝΑΣΙΟΣ ΚΑΡΟΥΝΤΖΟΣ

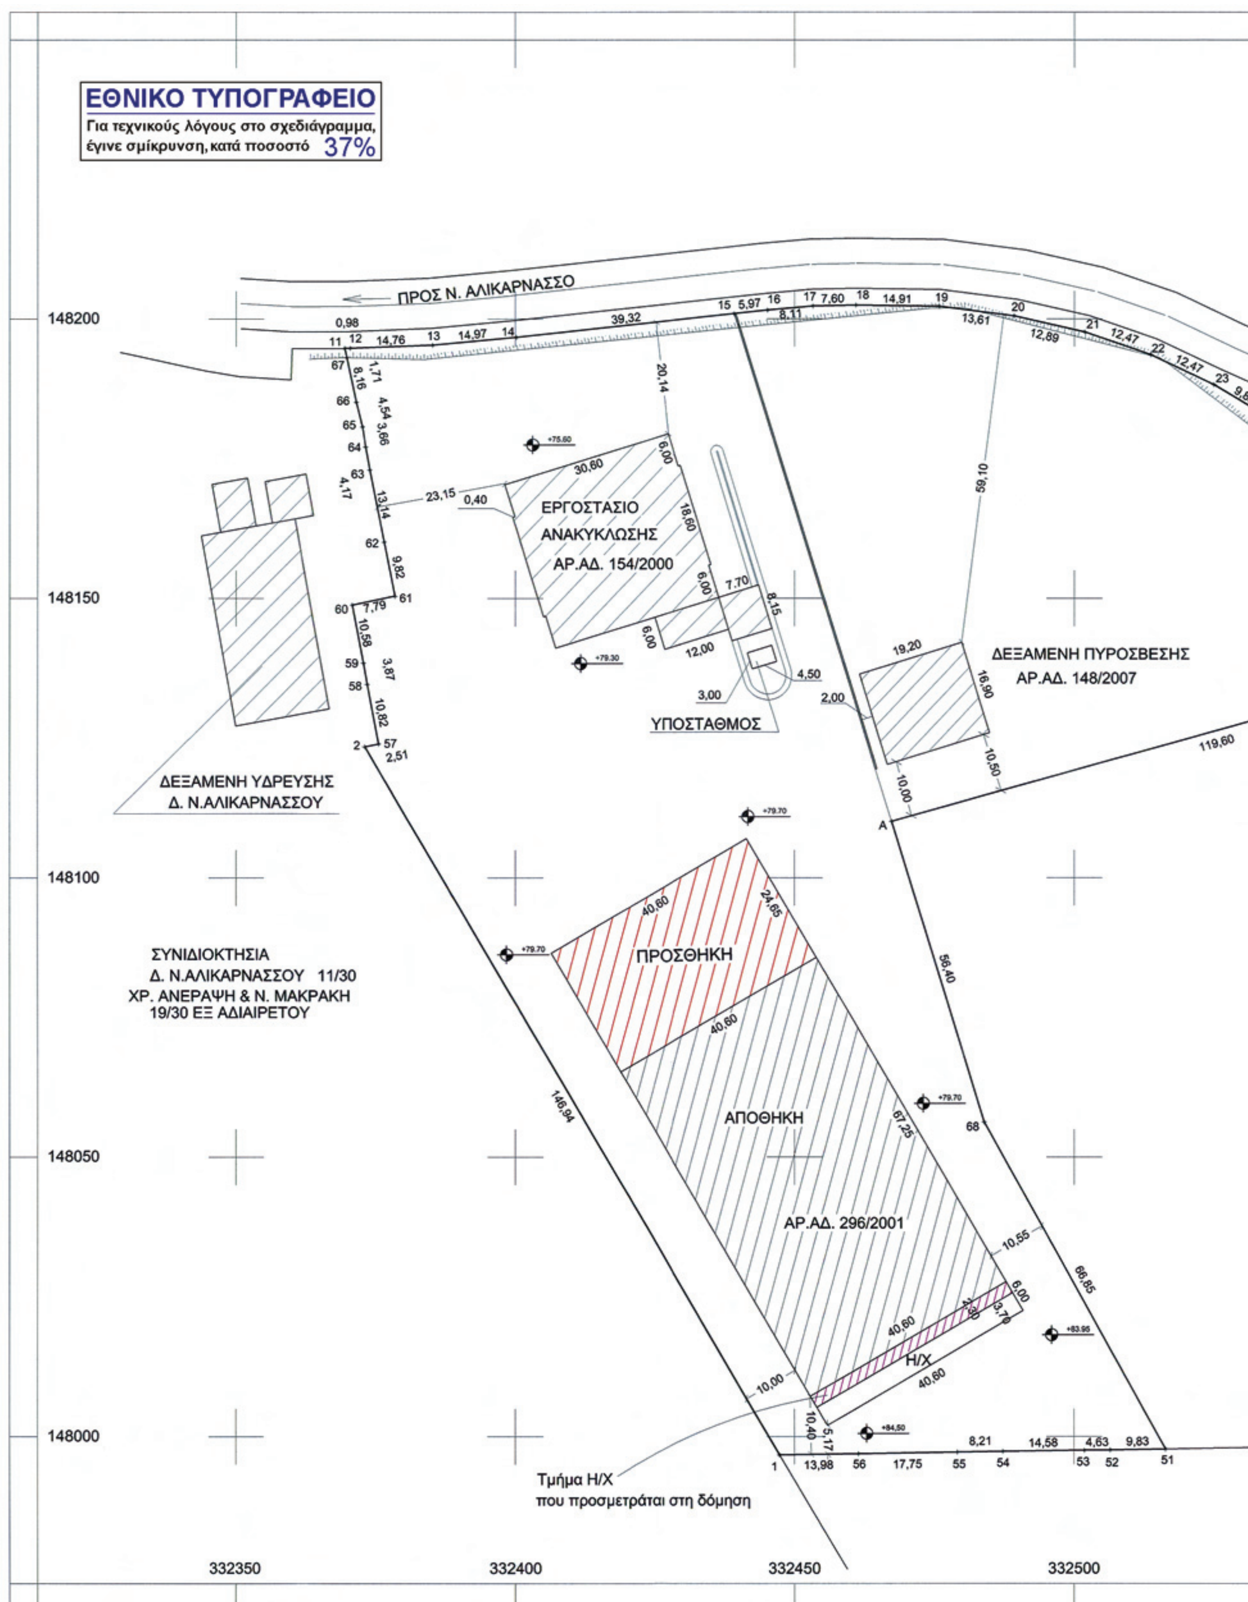
ΕΘΝΙΚΟ ΤΥΠΟΓΡΑΦΕΙΟ
Για τεχνικούς λόγους στο σχεδιάγραμμα, έγινε σμίκρυνση, κατά ποσοστό 37%
ΠΡΟΣ Ν. ΑΛΙΚΑΡΝΑΣΣΟ
ΕΡΓΟΣΤΑΣΙΟ ΑΝΑΚΥΚΛΩΣΗΣ ΑΡ.ΑΔ. 154/2000
ΔΕΞΑΜΕΝΗ ΠΥΡΟΣΒΕΣΗΣ ΑΡ.ΑΔ. 148/2007
ΥΠΟΣΤΑΘΜΟΣ
ΔΕΞΑΜΕΝΗ ΥΔΡΕΥΣΗΣ Δ. Ν.ΑΛΙΚΑΡΝΑΣΣΟΥ
ΣΥΝΙΔΙΟΚΤΗΣΙΑ Δ. Ν.ΑΛΙΚΑΡΝΑΣΣΟΥ 11/30 ΧΡ. ΑΝΕΡΑΨΗ & Ν. ΜΑΚΡΑΚΗ 19/30 ΕΞ ΑΔΙΑΙΡΕΤΟΥ
ΠΡΟΣΘΗΚΗ
ΑΠΟΘΗΚΗ
ΑΡ.ΑΔ. 296/2001
Η/Χ
Τμήμα Η/Χ που προσμετράται στη δόμηση
148200
148150
148100
148050
148000
332350
332400
332450
332500

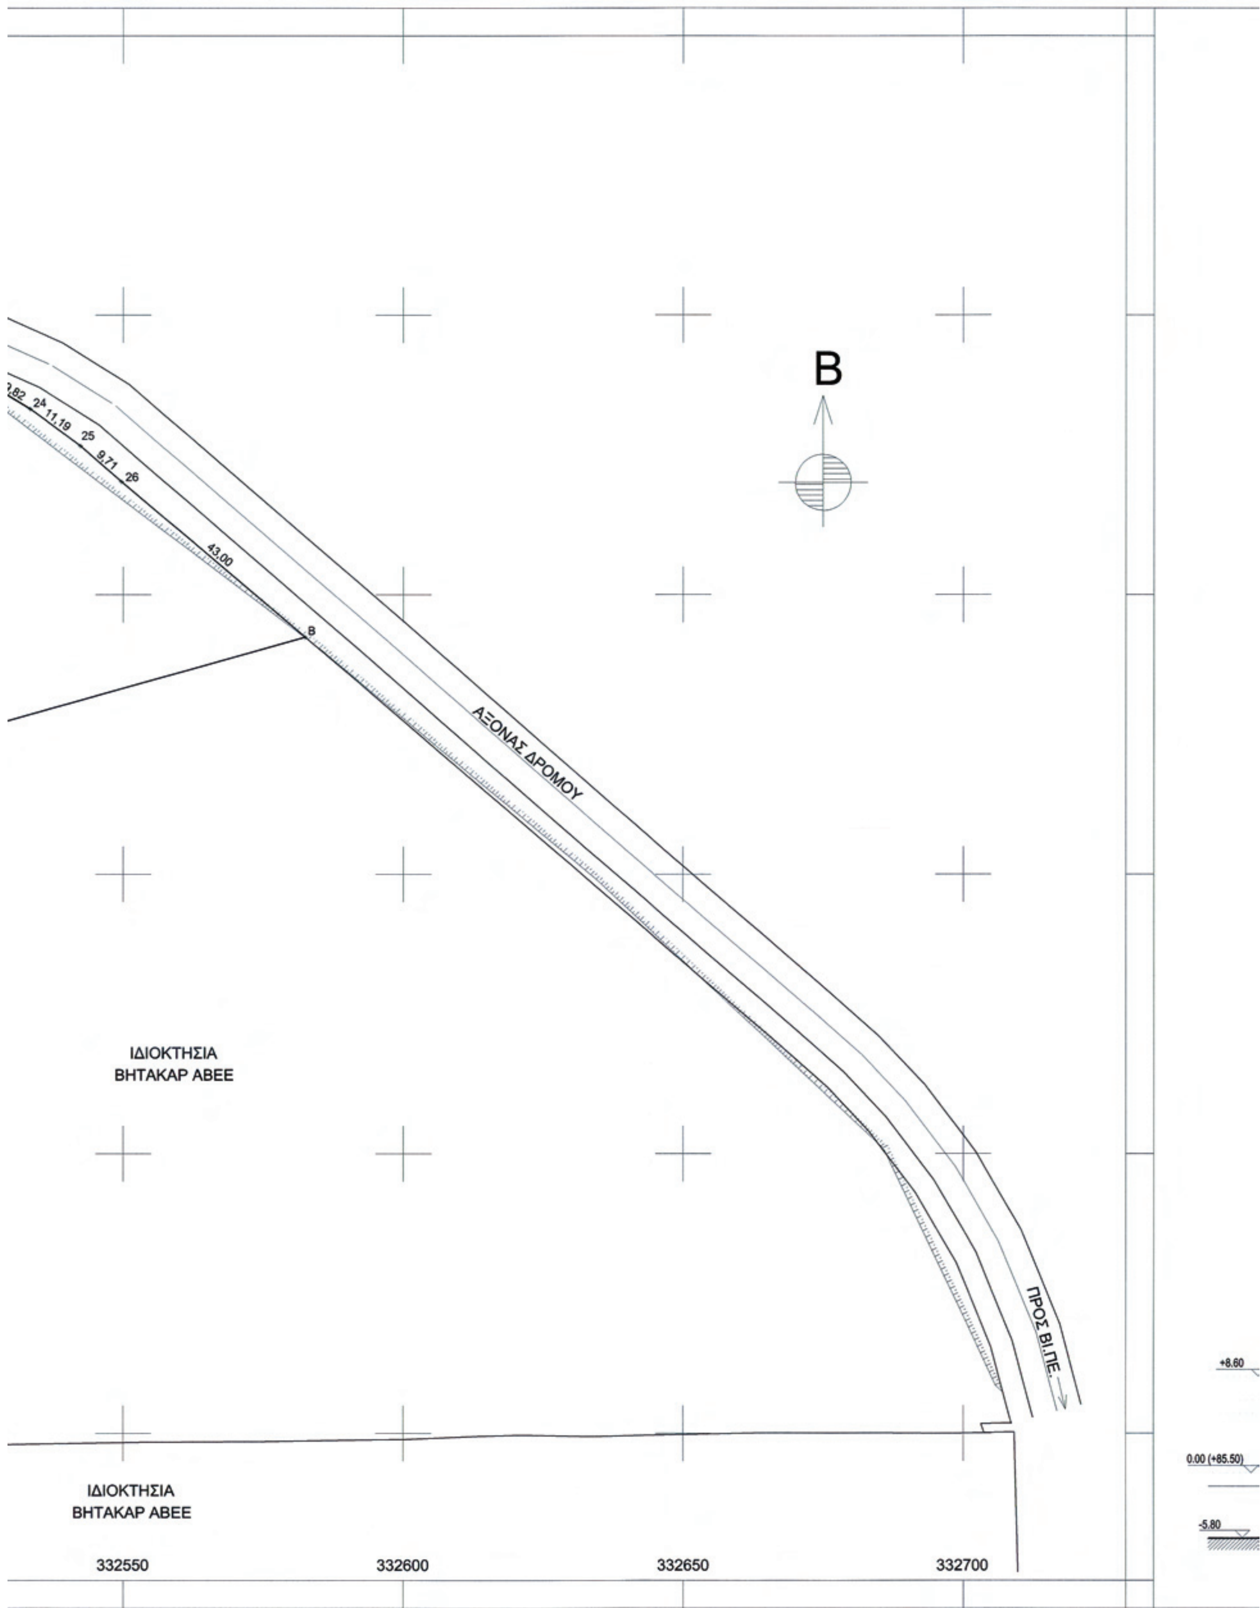
B
24
11.19
25
9.71
26
43.00
ΑΞΟΝΑΣ ΔΡΟΜΟΥ
ΠΡΟΣ ΒΙ.ΠΕ.
ΙΔΙΟΚΤΗΣΙΑ
ΒΗΤΑΚΑΡ ΑΒΕΕ
ΙΔΙΟΚΤΗΣΙΑ
ΒΗΤΑΚΑΡ ΑΒΕΕ
+8.60
0.00 (+85.50)
-5.80
332550
332600
332650
332700

# ΥΠΟΜΝΗΜΑ

## ΟΡΟΙ ΔΟΜΗΣΗΣ

(άρθρο 4 ΠΔ 24-5-85 ΦΕΚ 270Δ' της 31-5-85 - Όροι δόμησης για βιομηχανικά κτίρια)
1. Γενικά ελάχιστα όρια : 4.000 m²
2. Ποσοστό κάλυψης : 30 %
3. Σ.Δ. : 0,9
4. Πλάγιες αποστάσεις : 10,00 μ
5. Ολικό ύψος : 11,00 m / Όροφοι : 3
6. Συντελεστής κατ' όγκον εκμετάλλευσης : 4,50 x Σ.Δ. = 4,50 x 0,90 = 4,05
   (άρθρο 7 παρ. 8 Ν 2831/00 ΦΕΚ 140/Α/13-06-2000)

## ΕΜΒΑΔΟΝ ΟΙΚΟΠΕΔΟΥ

Όπως φαίνεται στο τοπογραφικό διάγραμμα : 23.095,04 m²

## ΕΠΙΤΡΕΠΟΜΕΝΑ ΣΤΟΙΧΕΙΑ ΔΟΜΗΣΗΣ

Επιτρεπ. κάλυψη : 23.095,04 x 30% = 6.928,51 m²
Επιτρ. δόμηση : 23.095,04 x 0,90 = 20.785,54 m²
Επιτρ. όγκος πάνω από τη στάθμη του φυσ. εδάφους : 23.095,04 x 4,05 = 93.534,91 m³

## ΠΡΑΓΜΑΤΟΠΟΙΟΥΜΕΝΑ ΣΤΟΙΧΕΙΑ ΔΟΜΗΣΗΣ

### ΚΑΛΥΨΗ

Υφιστάμενα
(Μονάδα ανακύκλωσης) 2x (6,00 x 30,60) + 18,60x31,40 = 951,24 m²
(Δεξαμενές) 6,00 x 12,00 = 72,00 m²
(Χώροι υγιεινής) 8,15 x 7,70 = 62,76 m²
(Υποσταθμός ΔΕΗ) 3,00 x 4,00 = 13,50 m²
(Αποθήκη) 40,60 x 67,25 = 2.730,35 m²
(Δεξαμενή πυρόσβεσης) 19,20 x 16,90 = 324,48 m²
Σύνολο κάλυψης υφισταμένων : 4.154,33 m²

Προσθήκες
(Αποθήκη - Προσθήκη κατ' έκταση) 24,65 x 40,60 = 1.000,79 m²
(Η/Χ ) 40,60 x 6,00 = 243,60 m²
Σύνολο κάλυψης προσθήκης : 1.244,39 m²

Σύνολο κάλυψης : 4.154,33 + 1.244,39 = 5.398,72 m² < 6.928,51 m²

Ημιυπαίθριοι χώροι :
Επιτρεπόμενοι Η/Χ : (εμβ. προσθήκης) x 15% = 1.000,79 x 15% = 150,12 m²
Πραγματοποιούμενοι Η/Χ : 40,60 x 6,00 = 243,60 m² > 150,12 m επιτρ.
Επομένως έχουμε εξάντληση του επιτρεπόμενου Η/Χ, που είναι 150,12 m² και υπέρβαση Η/Χ που προσμετράται στη δόμηση κατά 243,60 - 150,12 = 93,48 m²

### ΔΟΜΗΣΗ

Υφιστάμενα
(Μονάδα ανακύκλωσης - Ισόγειο) 2x (6,00 x 30,60) + 18,60x31,40 = 951,24 m²
(Μονάδα ανακύκλωσης - Α'όροφος) 2x (6,00 x 30,60) + 18,60x31,40 = 951,24 m²
(Δεξαμενές) 6,00 x 12,00 = 72,00 m²
(Χώροι υγιεινής) 8,15 x 7,70 = 62,76 m²
(Υποσταθμός ΔΕΗ) 3,00 x 4,00 = 13,50 m²
(Αποθήκη - Ισόγειο) 40,60 x 67,25 = 2.730,35 m²
(Αποθήκη - Α' όροφος) 40,60 x 67,25 = 2.730,35 m²
(Δεξαμενή πυρόσβεσης) 19,20 x 16,90 = 324,48 m²
Συνολική δόμηση υφισταμένων : 7.835,92 m²

Προσθήκες
(Αποθήκη - Προσθήκη κατ' έκταση) ισόγειο 24,65 x 40,60 = 1.000,79 m²
(Αποθήκη - Προσθήκη κατ' έκταση) Α΄ όροφος 24,65 x 40,60 = 1.000,79 m²
(Τμήμα Η/Χ που προσμ. στη δόμηση) 40,60 x 6,00 - 1000,79 x 15 % = 93,48 m
Συνολική δόμηση προσθήκης: 2.095,06 m²

Συνολικό εμβαδόν δόμησης : 7.835,92 + 2.095,06 = 9.930,98 m² < 20.785,54 m²

### ΟΓΚΟΣ

Υφιστάμενα
(Μονάδα ανακύκλωσης ) 2x (6,00 x 30,60) x 10,20 = 3.745,44 m³
18,60 x 31,40 x 11,60 = 6.774,86 m³
(Δεξαμενές) 72,00 x 3,80 = 273,60 m³
(Χώροι υγιεινής) 62,76 x 3,80 = 238,49 m³
(Υποσταθμός ΔΕΗ) 13,50 x 4,00 = 54,00 m³
(Αποθήκη) 2.730,35 x 11,60 = 31.672,06 m³
(Δεξαμενή πυρόσβεσης) 324,48 x 5,10 = 1.654,89 m³
Συνολικός όγκος υφισταμένων : 44.413,34 m³

Προσθήκες
(Αποθήκη - Προσθήκη κατά ύψος) 2.730,35 x 2,10 = 5.733,74 m³
(Αποθήκη - Προσθήκη κατ' έκταση) ισόγειο 1.000,79 x 5,70 = 5.704,50 m³
(Αποθήκη - Προσθήκη κατ' έκταση) Α΄ όροφος 1.000,79 x 13,52 + 1.000,79 x 1,48/2 = 14.271,27 m³
(Αποθήκη - Η/Χ) 243,60 x 4,30 = 1.047,48 m³
Συνολικός όγκος προσθήκης : 26.756,99 m³

Σύνολικός όγκος κτιρίου : 44.413,34 + 26.756,99 = 71.170,33 m³

Έλεγχος συντελεστή κατ'όγκον εκμετάλλευσης :
Συνολικός όγκος κτιρίου μείον όγκος κάτω από τη στάθμη του φυσικού εδάφους
71.170,33 - 1/2 (40,60 x 67,25 x 4,25) - 1/2 (24,60 x 30,60 x 3,70) =
= 71.170,33 - 5.801,99 - 1.392,61 = 63.975,73 m³ < 93.534,91 m³ (επιτρεπόμενο)

## ΤΜΗΜΑΤΑ ΚΤΙΡΙΩΝ ΚΑΤΩ ΑΠΟ ΤΗ ΣΤΑΘΜΗ ΤΟΥ ΦΥΣ. ΕΔΑΦΟΥΣ



ΑΠΟΘΗΚΗ (ΑΡ.ΑΔ. 296/2001)

ΚΤΙΡΙΟ ΑΝΑΚΥΚΛΩΣΗΣ (ΑΡ.ΑΔ. 154/2000)



ΣΧΗΜΑΤΙΚΗ ΤΟΜΗ
ΠΡΟΣΘΗΚΗ ΚΑΤ' ΕΠΕΚΤΑΣΗ



ΣΧΗΜΑΤΙΚΗ ΤΟΜΗ
ΥΦΙΣΤΑΜΕΝΟ ΤΜΗΜΑ

| | |
|---|---|
| εργοδότης | ΠΛΑΣΤΙΚΑ ΚΡΗΤΗΣ Α.Β.Ε.Ε. |
| έργο | ΑΦΑΙΡΕΣΗ & ΕΠΑΝΑΤΟΠΟΘΕΤΗΣΗ ΜΕΤΑΛΛΙΚΗΣ ΣΤΕΓΗΣ ΜΕ ΑΥΞΗΣΗ ΤΟΥ ΟΓΚΟΥ ΧΩΡΙΣ ΑΛΛΑΓΗ ΧΡΗΣΗΣ ΤΟΥ ΥΦΙΣΤΑΜΕΝΟΥ ΚΤΙΡΙΟΥ ΑΠΟΘΗΚΗΣ ΜΕ Ο.Α. 296/2001, ΠΡΟΣΘΗΚΗ Η/Χ & ΠΡΟΣΘΗΚΗ ΚΑΤ' ΕΠΕΚΤΑΣΗ |
| θέση | ΒΙ. ΠΕ. ΗΡΑΚΛΕΙΟΥ (εκτός σχεδίου) ΔΗΜΟΥ ΗΡΑΚΛΕΙΟΥ |
| μελετητής - συνεργασία | ΒΑΪΛΑΚΗΣ ΓΕΩΡΓΙΟΣ |
| θέμα σχεδίου | αρ. σχεδ. |
| ΔΙΑΓΡΑΜΜΑ ΚΑΛΥΨΗΣ | Τ2 |
| κλίμακα | 1:500 |
| ημερομηνία | ΙΟΥΛΙΟΣ 2011 |
| υπογραφή | σφραγίδα |

ΑΡΓΥΡΟΥΔΗΣ ΑΘΑΝΑΣΙΟΣ
ΑΡΧΙΤΕΚΤΟΝΑΣ ΜΗΧΑΝΙΚΟΣ

ΓΕΩΡΓΙΟΣ ΑΠ. ΒΑΪΛΑΚΗΣ
ΠΟΛΙΤΙΚΟΣ ΜΗΧΑΝΙΚΟΣ Τ.Ε.
ΗΡΑΚΛΕΙΟ ΚΡΗΤΗΣ

# ΕΘΝΙΚΟ ΤΥΠΟΓΡΑΦΕΙΟ

## ΕΦΗΜΕΡΙΣ ΤΗΣ ΚΥΒΕΡΝΗΣΕΩΣ

### ΤΙΜΗ ΠΩΛΗΣΗΣ ΦΥΛΛΩΝ ΤΗΣ ΕΦΗΜΕΡΙΔΑΣ ΤΗΣ ΚΥΒΕΡΝΗΣΕΩΣ

**Σε έντυπη μορφή:**

- Για τα Φ.Ε.Κ. από 1 έως 16 σελίδες σε 1 € προσαυξανόμενη κατά 0,20 € για κάθε επιπλέον οκτασέλιδο ή μέρος αυτού.
- Για τα φωτοαντίγραφα Φ.Ε.Κ. σε 0,15 € ανά σελίδα.

**Σε μορφή DVD/CD:**

| Τεύχος | Ετήσια έκδοση | Τριμηνιαία έκδοση | Μηνιαία έκδοση |
|---|---|---|---|
| **Α΄** | 150 € | 40 € | 15 € |
| **Β΄** | 300 € | 80 € | 30 € |
| **Γ΄** | 50 € | - | - |
| **Υ.Ο.Δ.Δ.** | 50 € | - | - |
| **Δ΄** | 110 € | 30 € | - |

| Τεύχος | Ετήσια έκδοση | Τριμηνιαία έκδοση | Μηνιαία έκδοση |
|---|---|---|---|
| **Α.Α.Π.** | 110 € | 30 € | - |
| **Ε.Β.Ι.** | 100 € | - | - |
| **Α.Ε.Δ.** | 5 € | - | - |
| **Δ.Δ.Σ.** | 200 € | - | 20 € |
| **Α.Ε.-Ε.Π.Ε.** | - | - | 100 € |

- Η τιμή πώλησης μεμονωμένων Φ.Ε.Κ. σε μορφή cd-rom από εκείνα που διατίθενται σε ψηφιακή μορφή και μέχρι 100 σελίδες, σε 5 € προσαυξανόμενη κατά 1 € ανά 50 σελίδες.

### ΕΤΗΣΙΕΣ ΣΥΝΔΡΟΜΕΣ Φ.Ε.Κ.

| Τεύχος | Έντυπη μορφή |
|---|---|
| **Α΄** | 225 € |
| **Β΄** | 320 € |
| **Γ΄** | 65 € |
| **Υ.Ο.Δ.Δ.** | 65 € |

| Τεύχος | Έντυπη μορφή |
|---|---|
| **Δ΄** | 160 € |
| **Α.Α.Π.** | 160 € |
| **Ε.Β.Ι.** | 65 € |
| **Α.Ε.Δ.** | 10 € |

| Τεύχος | Έντυπη μορφή |
|---|---|
| **Α.Ε.-Ε.Π.Ε.** | 2.250 € |
| **Δ.Δ.Σ.** | 225 € |
| **Α.Σ.Ε.Π.** | 70 € |
| **Ο.Π.Κ.** | - |

- Το τεύχος Α.Σ.Ε.Π. (έντυπη μορφή) θα αποστέλλεται σε συνδρομητές ταχυδρομικά, με την επιβάρυνση των 70 €, ποσό το οποίο αφορά τα ταχυδρομικά έξοδα.

- Η καταβολή γίνεται σε όλες τις Δημόσιες Οικονομικές Υπηρεσίες (Δ.Ο.Υ.). Το πρωτότυπο διπλότυπο (έγγραφο αριθμ. πρωτ. 9067/28.2.2005 2η Υπηρεσία Επιτρόπου Ελεγκτικού Συνεδρίου) με φροντίδα των ενδιαφερομένων, πρέπει να αποστέλλεται ή να κατατίθεται στο Εθνικό Τυπογραφείο (Καποδιστρίου 34, Τ.Κ. 104 32 Αθήνα).
- Σημειώνεται ότι φωτοαντίγραφα διπλοτύπων, ταχυδρομικές Επιταγές για την εξόφληση της συνδρομής, δεν γίνονται δεκτά και θα επιστρέφονται.
- Οι οργανισμοί τοπικής αυτοδιοίκησης, τα νομικά πρόσωπα δημοσίου δικαίου, τα μέλη της Ένωσης Ιδιοκτητών Ημερησίου Τύπου Αθηνών και Επαρχίας, οι τηλεοπτικοί και ραδιοφωνικοί σταθμοί, η Ε.Σ.Η.Ε.Α, τα τριτοβάθμια συνδικαλιστικά όργανα και οι τριτοβάθμιες επαγγελματικές ενώσεις δικαιούνται έκπτωσης πενήντα τοις εκατό (50%) επί της ετήσιας συνδρομής.
- Το ποσό υπέρ ΤΑ.Π.Ε.Τ. (5% επί του ποσού συνδρομής), καταβάλλεται ολόκληρο (Κ.Α.Ε. 3512) και υπολογίζεται πριν την έκπτωση.
- Στην Ταχυδρομική συνδρομή του τεύχους Α.Σ.Ε.Π. δεν γίνεται έκπτωση.

**Πληροφορίες για δημοσιεύματα που καταχωρίζονται στα Φ.Ε.Κ. στο τηλ.: 210 5279000.**
**Φωτοαντίγραφα παλαιών Φ.Ε.Κ.: Μάρνη 8, τηλ.: 210 8220885, 210 8222924, 210 5279050.**

**Τα φύλλα όλων των τευχών της Εφημερίδας της Κυβερνήσεως διατίθενται δωρεάν σε ηλεκτρονική μορφή από την ιστοσελίδα του Εθνικού Τυπογραφείου (www.et.gr)**

**Ηλεκτρονική Διεύθυνση: http://www.et.gr - e-mail: webmaster.et@et.gr**

**ΟΙ ΥΠΗΡΕΣΙΕΣ ΕΞΥΠΗΡΕΤΗΣΗΣ ΠΟΛΙΤΩΝ ΛΕΙΤΟΥΡΓΟΥΝ ΚΑΘΗΜΕΡΙΝΑ ΑΠΟ 08:00 ΜΕΧΡΙ 13:30**




**ΑΠΟ ΤΟ ΕΘΝΙΚΟ ΤΥΠΟΓΡΑΦΕΙΟ**
ΚΑΠΟΔΙΣΤΡΙΟΥ 34 * ΑΘΗΝΑ 104 32 * ΤΗΛ. 210 52 79 000 * FAX 210 52 21 004